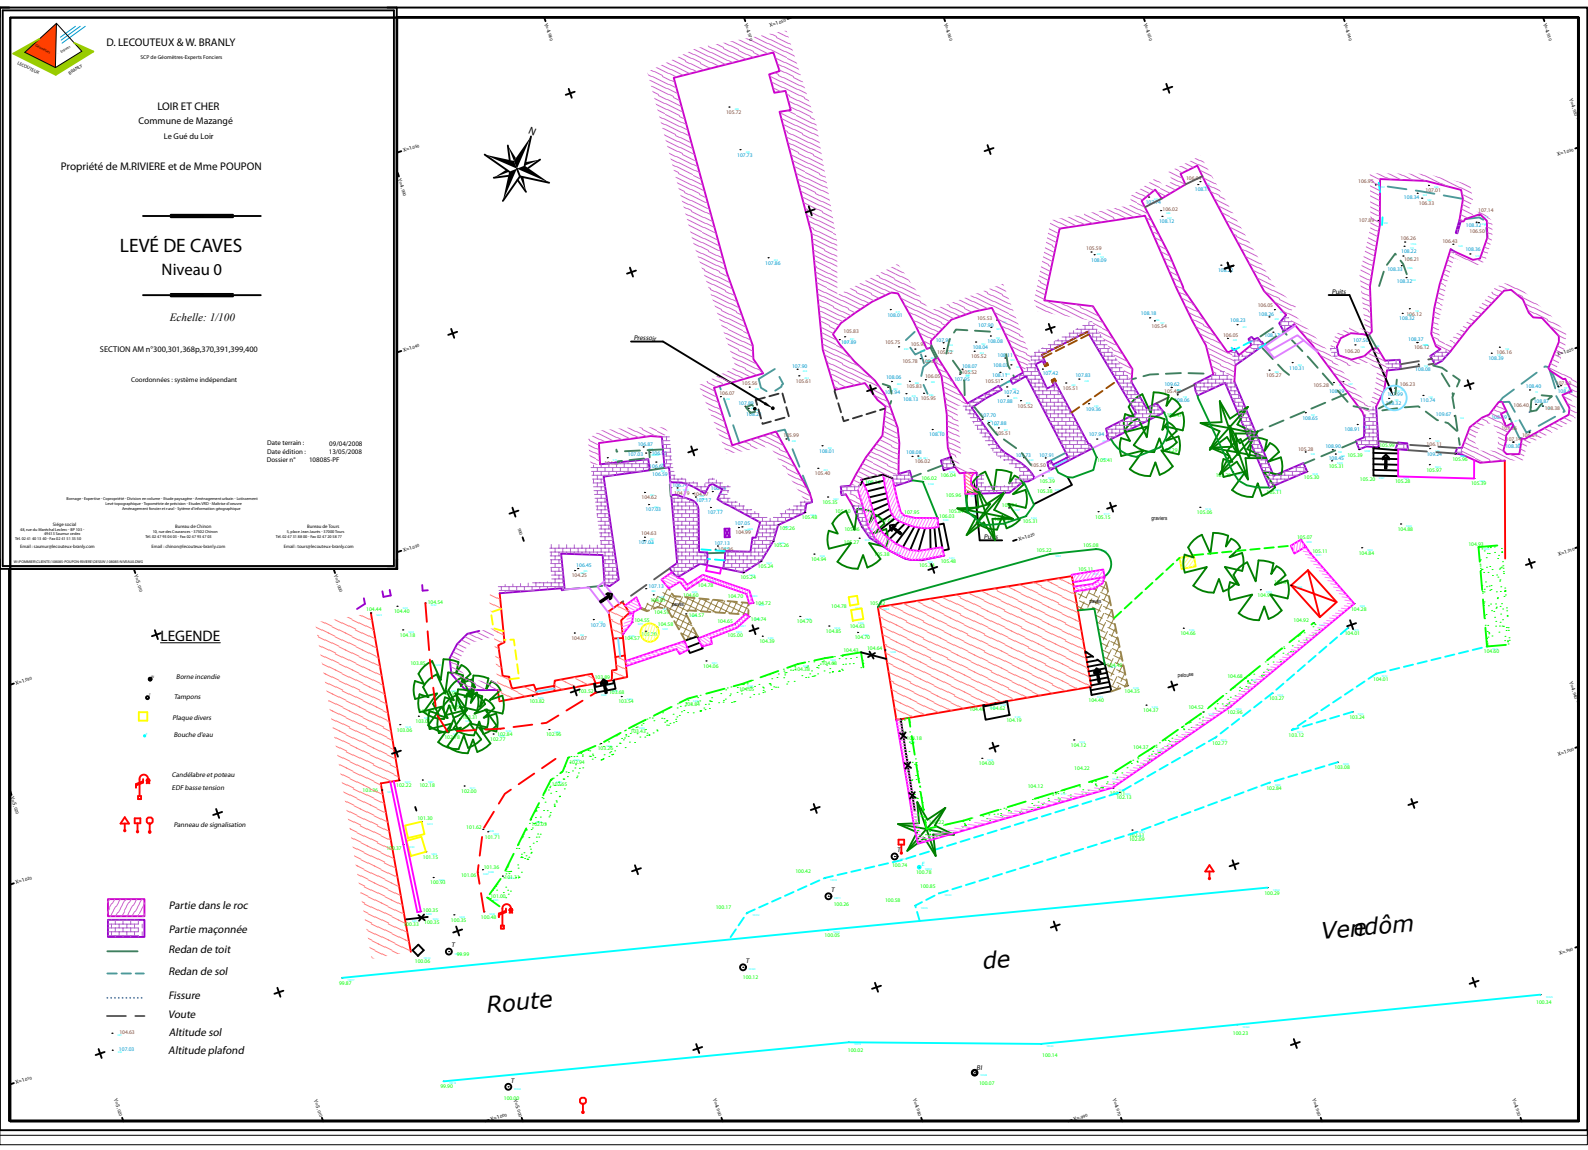
D. LECOUTEUX & W. BRANLY
SCP de Géomètres-Experts Fonciers
LOIR ET CHER
Commune de Mazangé
Le Gué du Loir
Propriété de M.RIVIERE et de Mme POUPON
LEVÉ DE CAVES
Niveau 0
Echelle: 1/100
SECTION AM n°300,301,368p,370,391,399,400
Coordonnées : système indépendant
Date terrain : 09/04/2008
Date édition : 13/05/2008
Dossier n° 10808S-PF
LEGENDE
Borne incendie
Tampons
Plaque divers
Bouche d'eau
Candélabre et poteau EDF basse tension
Panneau de signalisation
Partie dans le roc
Partie maçonnée
Redan de toit
Redan de sol
Fissure
Voute
Altitude sol
Altitude plafond
Route
de
Vendôm
Pressoir
Puits
graviers