D. LECOUTEUX & W. BRANLY
SCP de Géomètres-Experts Fonciers

LOIR ET CHER
Commune de Mazangé
Le Gué du Loir

Propriété de M.RIVIERE et de Mme POUPON

LEVÉ DE CAVES
Niveau 1

Echelle: 1/100

SECTION AM n°300,301,368p,370,391,399,400

Coordonnées : système indépendant

Date terrain : 09/04/2008
Date édition : 13/05/2008
Dossier n° 1080BS-PF

Bornage - Expertise - Copropriété - Division en volumes - Etude paysagère - Aménagement urbain - Lotissement
Levé topographique - Topométrie de précision - Etudes VRD - Maîtrise d'oeuvre
Aménagement foncier rural - Système d'information géographique

Siège social
48, rue du Maréchal Leclerc - BP 102 -
41013 Vendôme cedex
Tél. 02 54 77 40 40 - Fax 02 54 77 40 50
Email : vendome@lecouteux-branly.com

Bureau de Chinon
32, avenue Jacques Cartier
Tél. 02 47 98 03 60 - Fax 02 47 98 47 59
Email : chinon@lecouteux-branly.com

Bureau de Tours
3, place Jean Jaurès
Tél. 02 47 20 48 00 - Fax 02 47 20 48 77
Email : tours@lecouteux-branly.com

M:\PLANS\BRTS\CLIENTS\1080BS POUPON RIVIERE\DESSIN\1 1080BS NIVEAU1.DWG

LEGENDE
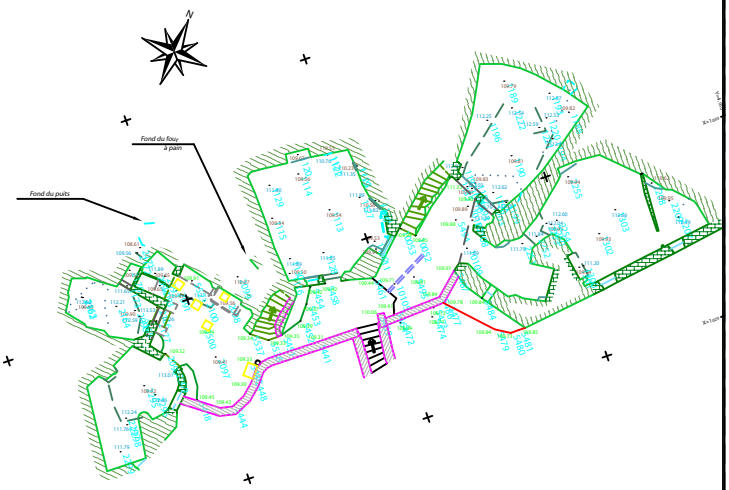
- Partie dans le roc
- Partie maçonnée
- Redan de toit
- Redan de sol
- Fissure
- Voute
- 104.63 Altitude sol
- 107.03 Altitude plafond
- Plaque divers