

**D. LECOUTEUX & W. BRANLY**  
 SCP de Géomètres Experts Fondateurs

**LOIR ET CHER**  
 Commune de Mazangé  
 Le Gué du Loir

Propriété de M. RIVIERE et de Mme POUPON

**LEVÉ DE CAVES**  
 Niveau 2

Echelle: 1/100


SECTION AM n°300,301,368p,370,391,399,400

Coordonnées : système indépendant

Date terrain: 09/04/2008  
 Date édition: 13/05/2008  
 Dossier n° 1080265 FF

Branly - Expert - Compagnie des Géomètres - Indépendance - Antenne de la Région Centre  
 41 rue de la République - 41000 Blois  
 Tél : 02 54 44 44 44 - Fax : 02 54 44 44 44  
 Email : dlecouteux@lecouteux-branly.com

Branly de Châteauneuf - Expert - Compagnie des Géomètres - Indépendance - Antenne de la Région Centre  
 10 rue de la République - 41000 Blois  
 Tél : 02 54 44 44 44 - Fax : 02 54 44 44 44  
 Email : wbranly@lecouteux-branly.com

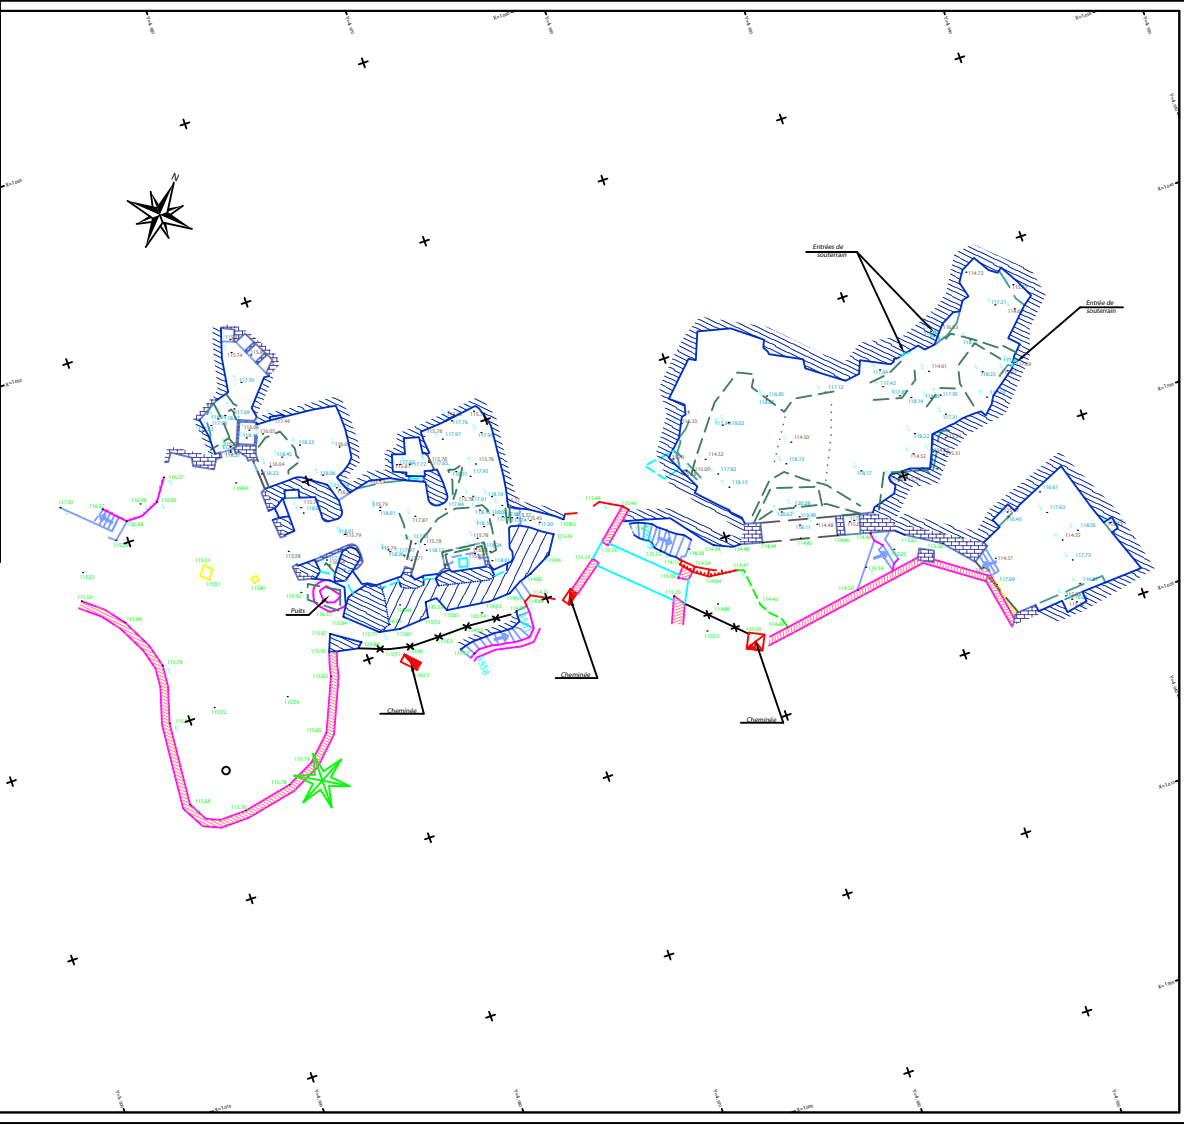

**LEGENDE**

- Partie dans le roc
- Partie maçonnée
- Redan de toit
- Redan de sol
- Fissure
- Voute
- Altitude sol
- Altitude plafond
- Clôture