



D. LECOUTEUX & W. BRANLY
SCP de Géomètres-Experts Fonciers

LOIR ET CHER
Commune de Mazangé
Le Gué du Loir

Propriété de M.RIVIERE et de Mme POUPON

LEVÉ DE CAVES Niveau 0 et 0+

Echelle: 1/100

SECTION AM n°300,301,368p,370,391,399,400

Coordonnées : système indépendant


Date terrain : 09/04/2008
Date édition : 13/05/2008
Dossier n° 108085-PF

Bornage - Expertise - Copropriété - Délivrance en volume - Étude paysagère - Aménagement urbain - Lotissement
Levé topographique - Topométrie de précision - Étude 3D - Métrique d'œuvre
Aménagement foncier et rural - Système d'information géographique







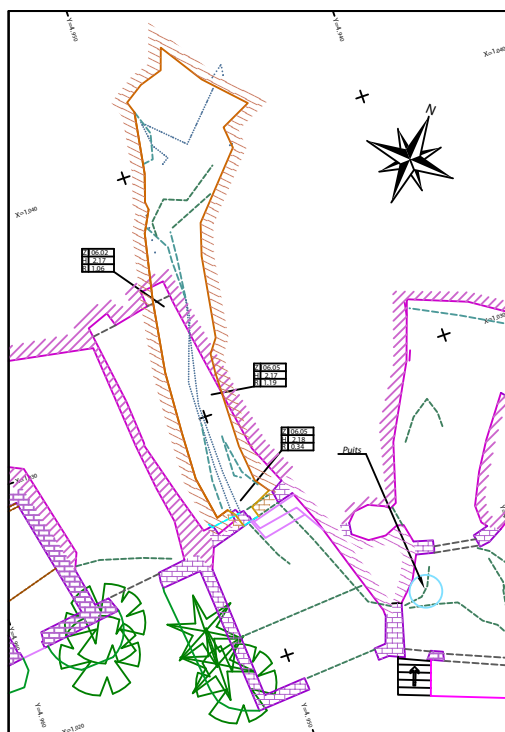

Bureau de Châteauneuf
45, rue du Maréchal Galtier - BP 123
36024 CHATEAUNEUF-VALENTIN
Email : saurnis@lecouteux-branly.com


 

Bureau de Châteauneuf
10, rue des Couronnes - 37100 Châteauneuf
Tél. 02 47 73 86 00 - Fax 02 47 23 81 77
Email : chateauneuf@lecouteux-branly.com

Bureau de Tours
2, rue des Couronnes - 37000 Tours
Tél. 02 47 73 86 00 - Fax 02 47 23 81 77
Email : tours@lecouteux-branly.com



Légende

-  Partie dans le roc niveau 0
-  Partie maçonnée niveau 0
-  Partie dans le roc niveau 0+
-  Partie maçonnée niveau 0+
-  Radan de toit
-  Radan de sol
-  Fissure
-  Voie

-  Sol cave
-  Hauteur de cave
-  Recouvrement

